



1920 - 1946

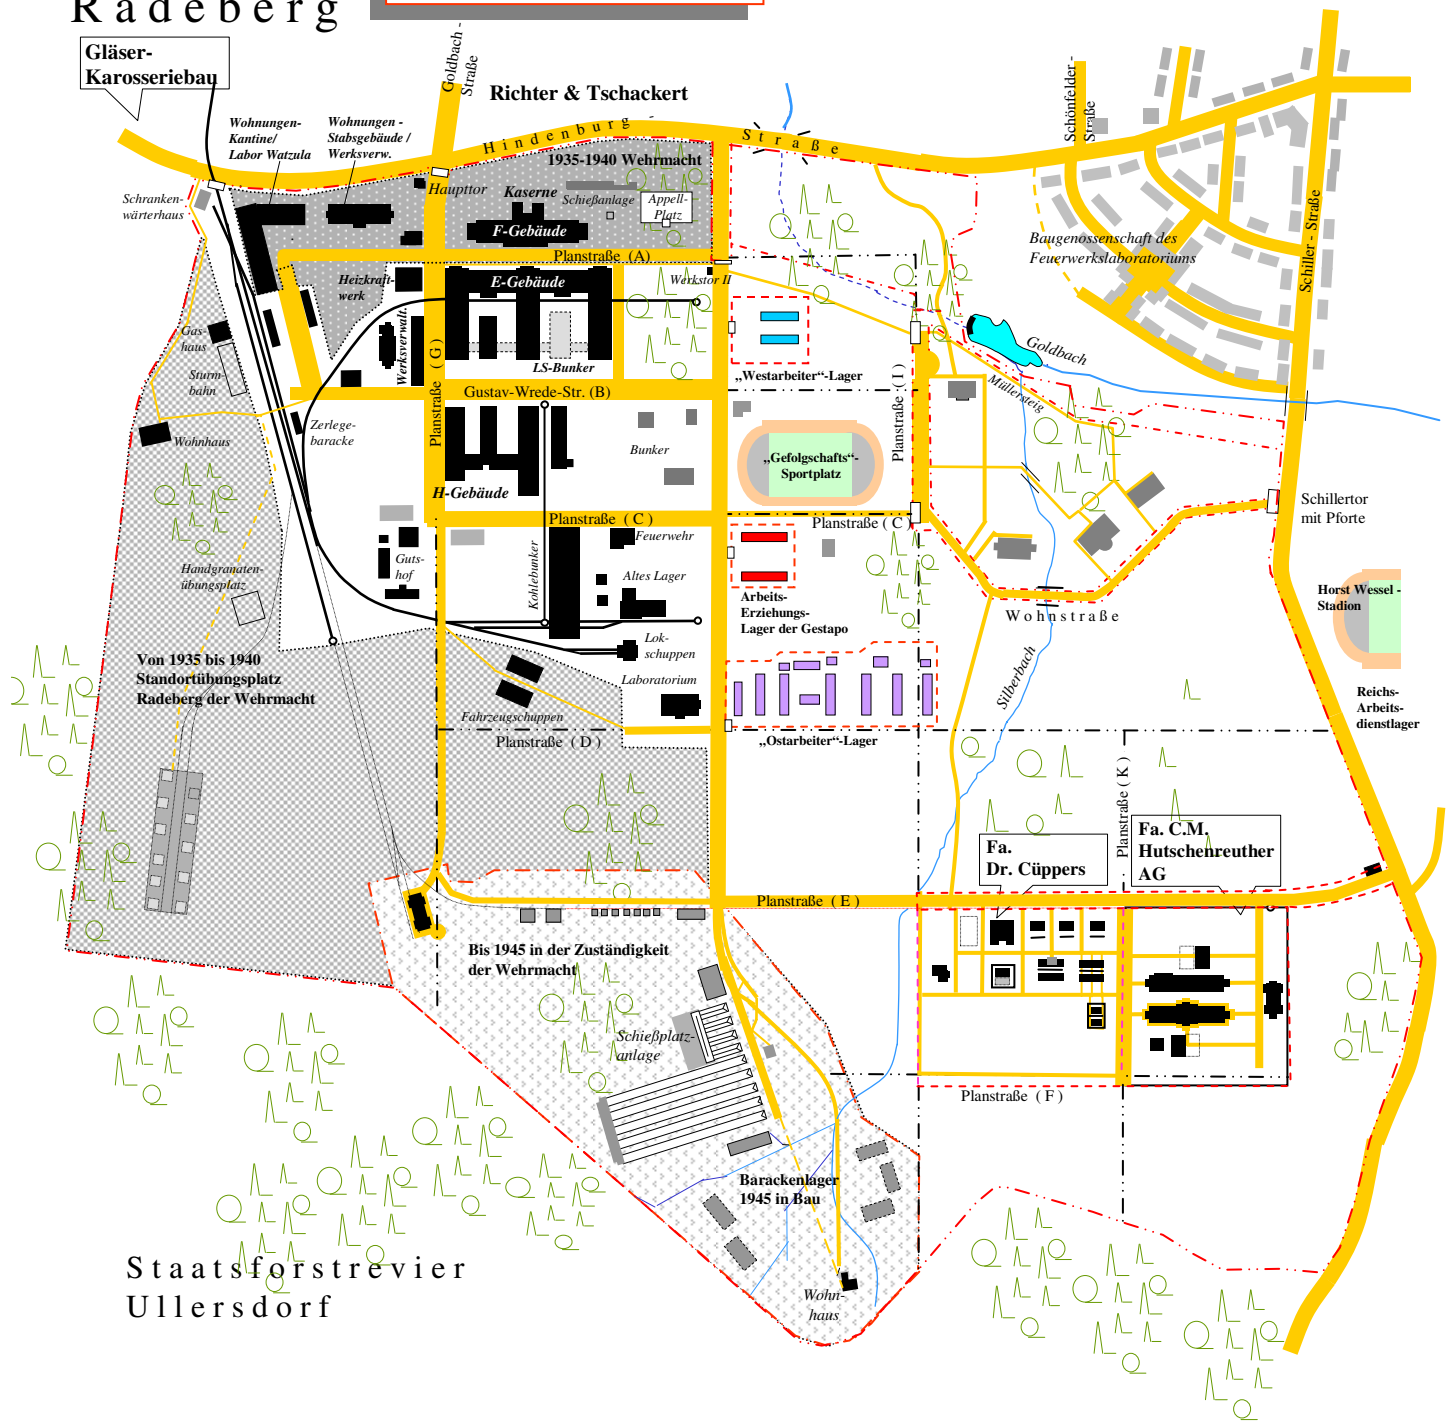

Staatsforstrevier
Ullersdorf

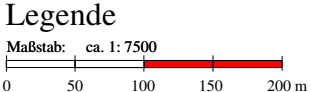

- Werks-Hochbauten
- Sonstige Bauwerke
- Forstgebiet und sonstiger Waldbestand oder Baumgruppen

- Werkstraßen - Planstraßen - öffentl. Straßen
- Projektierte nicht voll ausgebaute Planstraßen
- Anschlußgleise
- Grenze des Planungsgebietes
- Abgegrenzte Innenbereiche

Entwurf und Ausführung Bertram Greve - Radeberg
Nachdruck und Vervielfältigung nur mit Genehmigung des Urhebers